


ODŮVODNĚNÍ ÚZEMNÍHO PLÁNU
LIBUŇ

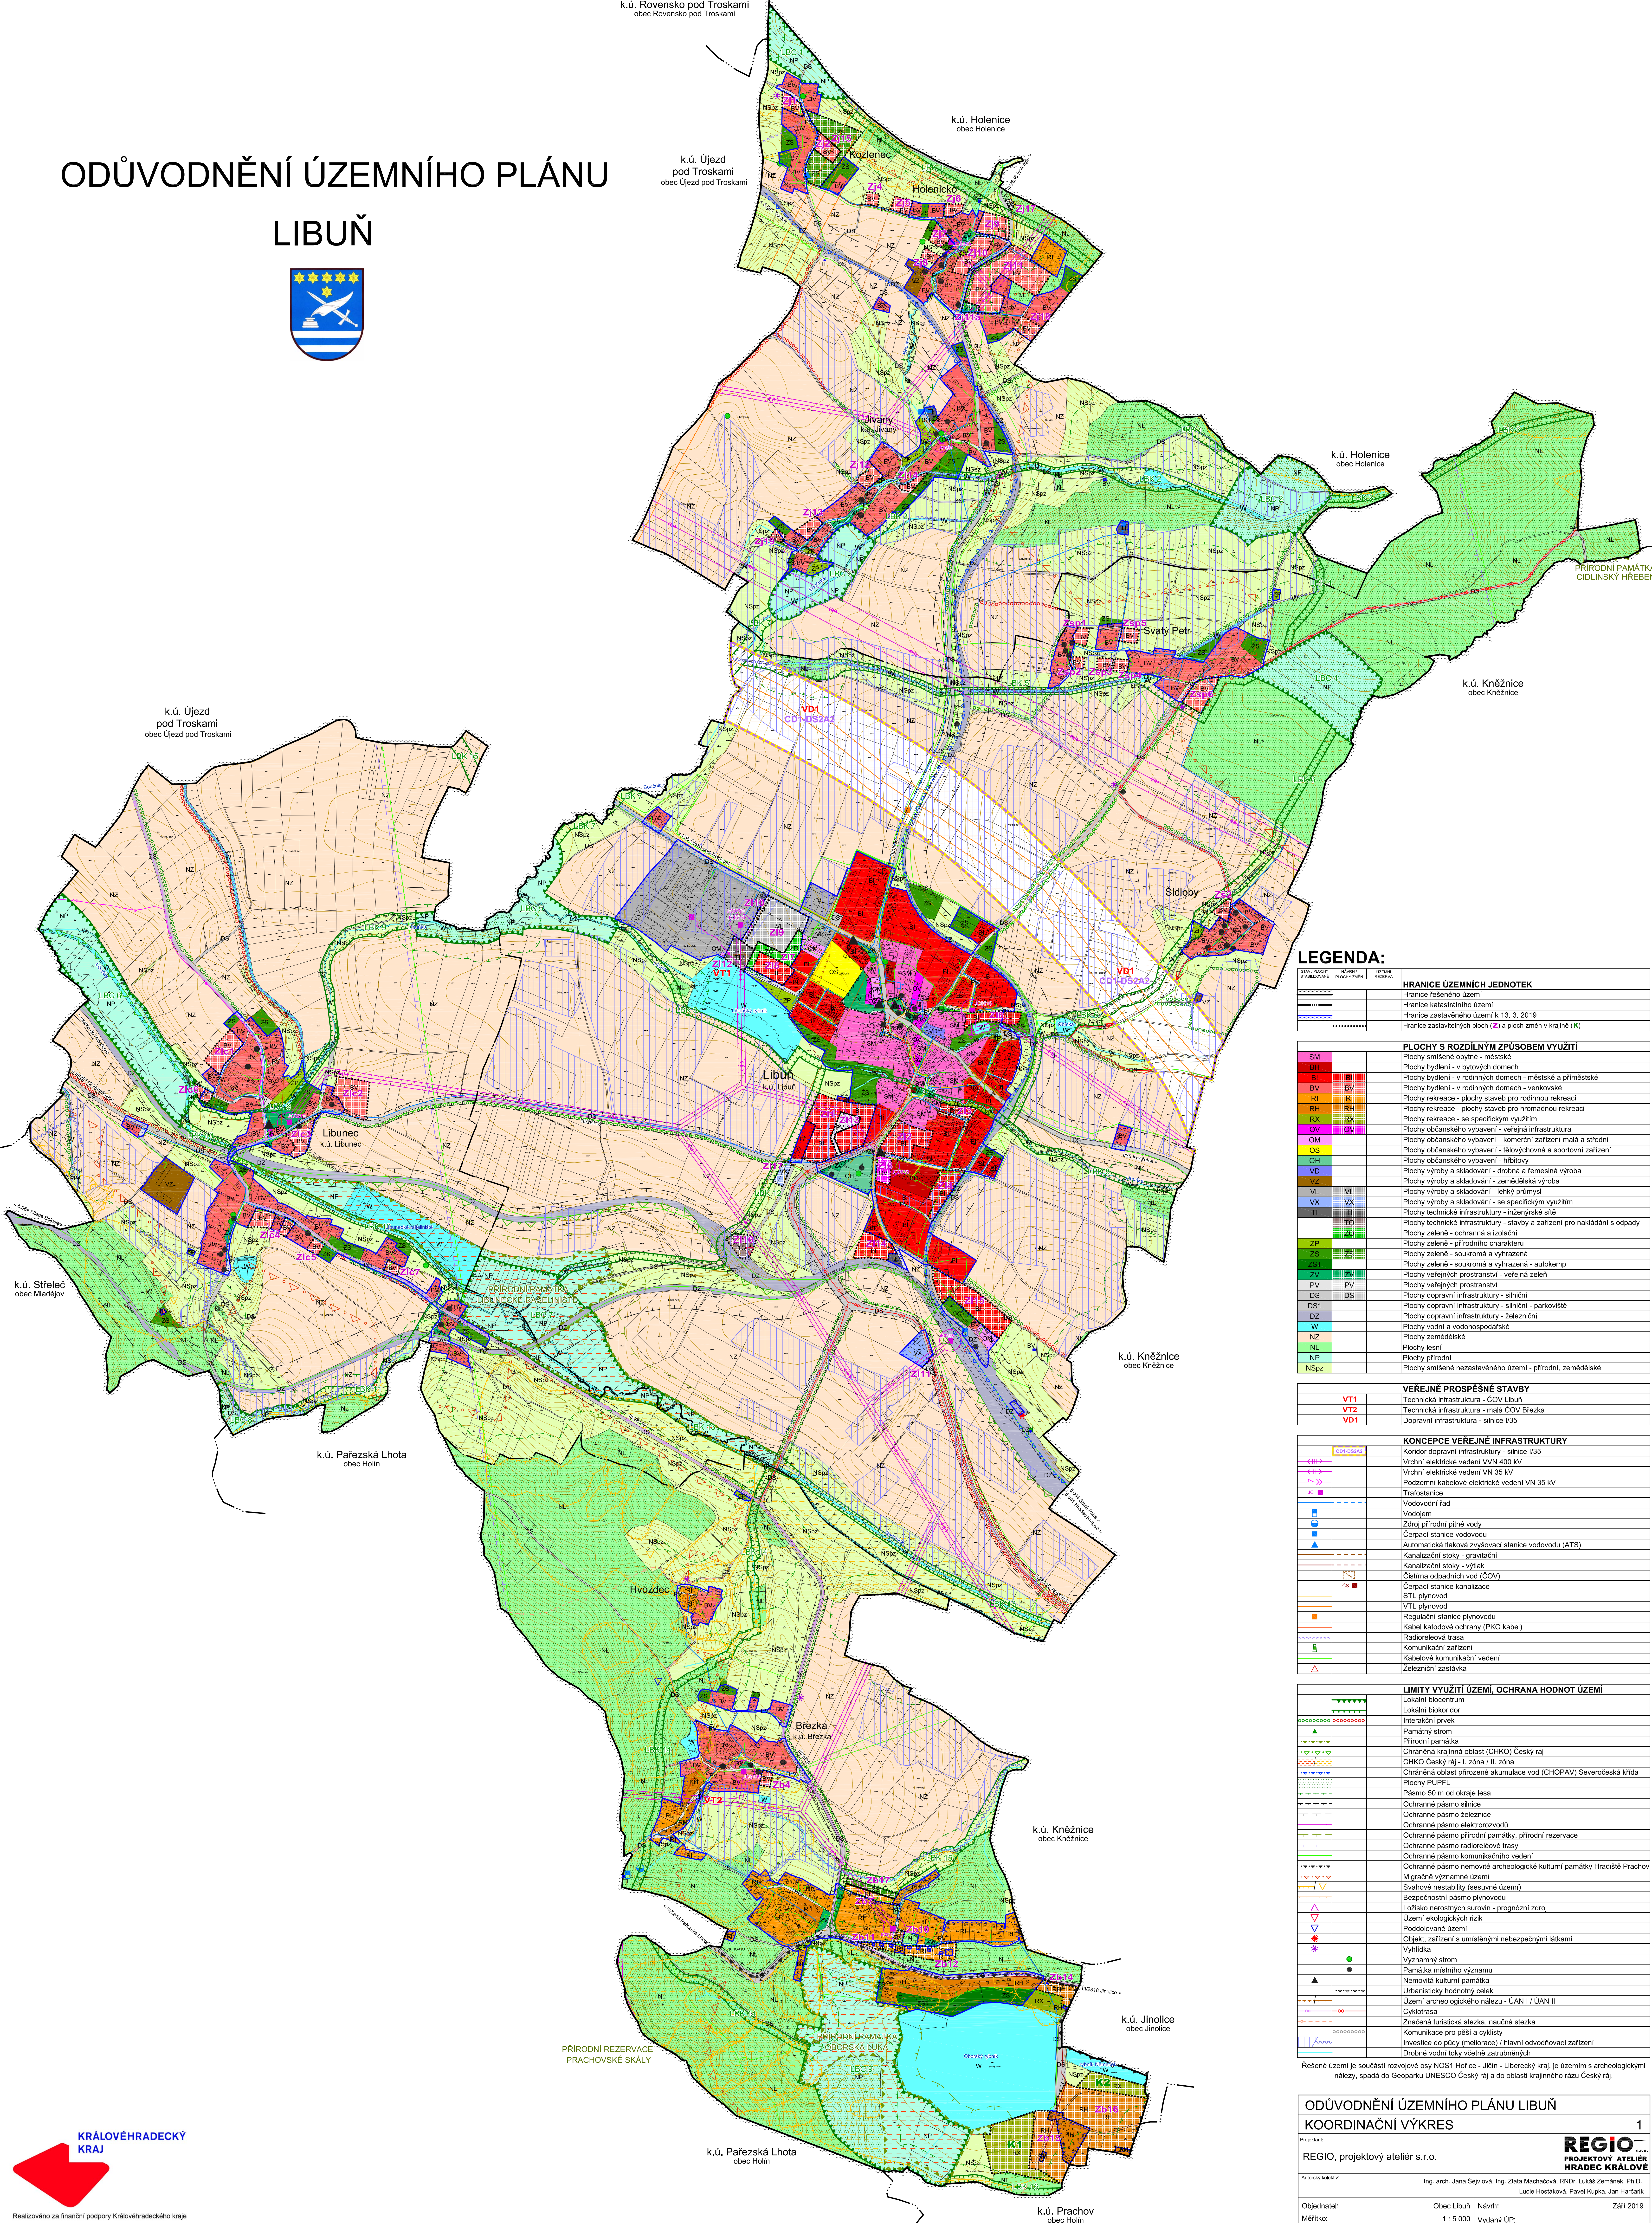

LEGENDA:

STAV / ZNAČENÍ	POJEM	LEGENDA
[Symboly hranic]	HRANICE ÚZEMNÍCH JEDNOTEK	
[Symboly hranic]	Hranice řešeného území	
[Symboly hranic]	Hranice katastrálního území	
[Symboly hranic]	Hranice zastavěného území k 13. 3. 2019	
[Symboly hranic]	Hranice zastavěných ploch (Z) a ploch změn v krajině (K)	
[Symboly ploch]	PLOCHY S ROZDÍLNÝM ZPŮSOBEM VYUŽITÍ	
[Symboly ploch]	SM Plochy smíšené obytné - městské	
[Symboly ploch]	BH Plochy bydlení - v bytových domech	
[Symboly ploch]	BT Plochy bydlení - v rodinných domech - městské a příměstské	
[Symboly ploch]	BV Plochy bydlení - v rodinných domech - venkovské	
[Symboly ploch]	RU Plochy rekreace - plochy staveb pro rodinnou rekreaci	
[Symboly ploch]	RH Plochy rekreace - plochy staveb pro hromadnou rekreaci	
[Symboly ploch]	RX Plochy rekreace - se specifickým využitím	
[Symboly ploch]	OV Plochy občanského vybavení - veřejná infrastruktura	
[Symboly ploch]	OM Plochy občanského vybavení - komerční zařízení malá a střední	
[Symboly ploch]	OS Plochy občanského vybavení - tělovýchovná a sportovní zařízení	
[Symboly ploch]	OR Plochy občanského vybavení - hřištní	
[Symboly ploch]	VD Plochy výroby a skladování - drobná a řemeslná výroba	
[Symboly ploch]	VZ Plochy výroby a skladování - zemědělská výroba	
[Symboly ploch]	VL Plochy výroby a skladování - lehký průmysl	
[Symboly ploch]	VX Plochy výroby a skladování - se specifickým využitím	
[Symboly ploch]	TI Plochy technické infrastruktury - inženýrské sítě	
[Symboly ploch]	TO Plochy technické infrastruktury - stavby a zařízení pro nakládání s odpady	
[Symboly ploch]	ZP Plochy zelené - ochranná a izolační	
[Symboly ploch]	ZS Plochy zelené - přírodního charakteru	
[Symboly ploch]	ZN Plochy zelené - soukromá a vyhrazená	
[Symboly ploch]	ZV Plochy zelené - soukromá a vyhrazená - autokemp	
[Symboly ploch]	PV Plochy veřejných prostranství - veřejná zelen	
[Symboly ploch]	DS Plochy dopravní infrastruktury - silniční	
[Symboly ploch]	DS1 Plochy dopravní infrastruktury - silniční - parkoviště	
[Symboly ploch]	DZ Plochy dopravní infrastruktury - železniční	
[Symboly ploch]	W Plochy vodní a vodo hospodářské	
[Symboly ploch]	NZ Plochy zemědělské	
[Symboly ploch]	NI Plochy lesní	
[Symboly ploch]	NP Plochy přírodní	
[Symboly ploch]	NSPz Plochy smíšené nezastavěného území - přírodní, zemědělské	
[Symboly staveb]	VEŘEJNÉ PROSPĚŠNÉ STAVBY	
[Symboly staveb]	VT1 Technická infrastruktura - ČOV Libuň	
[Symboly staveb]	VT2 Technická infrastruktura - malá ČOV Brezka	
[Symboly staveb]	VD1 Dopravní infrastruktura - silnice I/35	
[Symboly staveb]	KONCEPCE VEŘEJNÉ INFRASTRUKTURY	
[Symboly staveb]	Koridor dopravní infrastruktury - silnice I/35	
[Symboly staveb]	Vrchní elektrické vedení VVN 400 kV	
[Symboly staveb]	Vrchní elektrické vedení VN 35 kV	
[Symboly staveb]	Podzemní kabelové elektrické vedení VN 35 kV	
[Symboly staveb]	Trafostanice	
[Symboly staveb]	Vodovodní řád	
[Symboly staveb]	Vodojem	
[Symboly staveb]	Zdroj přírodní pitné vody	
[Symboly staveb]	Čerpadlní stanice vodovodu	
[Symboly staveb]	Automatická tlaková zvyšovací stanice vodovodu (ATS)	
[Symboly staveb]	Kanalizační stoky - gravitační	
[Symboly staveb]	Kanalizační stoky - výtlač	
[Symboly staveb]	Čistírna odpadních vod (ČOV)	
[Symboly staveb]	Čerpadlní stanice kanalizace	
[Symboly staveb]	STL plynovod	
[Symboly staveb]	VTL plynovod	
[Symboly staveb]	Regulační stanice plynovodu	
[Symboly staveb]	Kabel katodové ochrany (PKO kabel)	
[Symboly staveb]	Radarelová trasa	
[Symboly staveb]	Komunikační zařízení	
[Symboly staveb]	Kabelové komunikační vedení	
[Symboly staveb]	Železniční zastávka	
[Symboly staveb]	LIMITY VYUŽITÍ ÚZEMÍ, OCHRANA HODNOT ÚZEMÍ	
[Symboly staveb]	Lokální biocentrum	
[Symboly staveb]	Lokální biokoridor	
[Symboly staveb]	Interakční prvek	
[Symboly staveb]	Památný strom	
[Symboly staveb]	Přírodní památka	
[Symboly staveb]	Chráněná krajinná oblast (CHKO) Český ráj	
[Symboly staveb]	CHKO Český ráj - I. zóna / II. zóna	
[Symboly staveb]	Chráněná oblast přirozené akumulace vod (CHOPAV) Severočeská křída	
[Symboly staveb]	Plochy PUPFL	
[Symboly staveb]	Pásmo 50 m od okraje lesa	
[Symboly staveb]	Ochranné pásmo silnice	
[Symboly staveb]	Ochranné pásmo železnice	
[Symboly staveb]	Ochranné pásmo elektroinženýrských sítí	
[Symboly staveb]	Ochranné pásmo přírodní památky, přírodní rezervace	
[Symboly staveb]	Ochranné pásmo radionukleární trasy	
[Symboly staveb]	Ochranné pásmo komunikačního vedení	
[Symboly staveb]	Ochranné pásmo nemovitých archeologických kulturních památek Hradiště Práchev	
[Symboly staveb]	Migrační významné území	
[Symboly staveb]	Svahové nestability (sesuvné území)	
[Symboly staveb]	Bezpečnostní pásmo plynovodu	
[Symboly staveb]	Ložisko nerostných surovin - prognózní zdroj	
[Symboly staveb]	Území ekologických rizik	
[Symboly staveb]	Poddolované území	
[Symboly staveb]	Objekt, zařízení s umístěnými nebezpečnými látkami	
[Symboly staveb]	Výhled	
[Symboly staveb]	Významný strom	
[Symboly staveb]	Památník místního významu	
[Symboly staveb]	Nemovitá kulturní památka	
[Symboly staveb]	Urbanisticky hodnotný celek	
[Symboly staveb]	Území archeologického nálezu - ÚAN I / ÚAN II	
[Symboly staveb]	Cyklotrasa	
[Symboly staveb]	Značená turistická stezka, naučná stezka	
[Symboly staveb]	Komunikace pro pěší a cyklisty	
[Symboly staveb]	Investice do půdy (meliorace) / hlavní odvodňovací zařízení	
[Symboly staveb]	Drobné vodní toky včetně zatrubněných	

Řešení území je součástí rozvojové osy NOS1 Holice - Jolín - Liberecký kraj, je územím s archeologickými nálezy, spadá do Geoparku UNESCO Český ráj a do oblasti krajinného rázu Český ráj.

ODŮVODNĚNÍ ÚZEMNÍHO PLÁNU LIBUŇ

KOORDINAČNÍ VÝKRES

1

Projektant: REGIO, projektový atelier s.r.o.

Autorský kolektiv: Ing. arch. Jana Sejklová, Ing. Zlata Macháčková, RNDr. Lukáš Zemánek, Ph.D., Lucie Hostáková, Pavel Kupka, Jan Harčarik

Objednatel: Obec Libuň Návrh: Zář 2019

Měřítko: 1 : 5 000 Vydání ÚP: