


ÚZEMNÍ PLÁN LIBUŇ

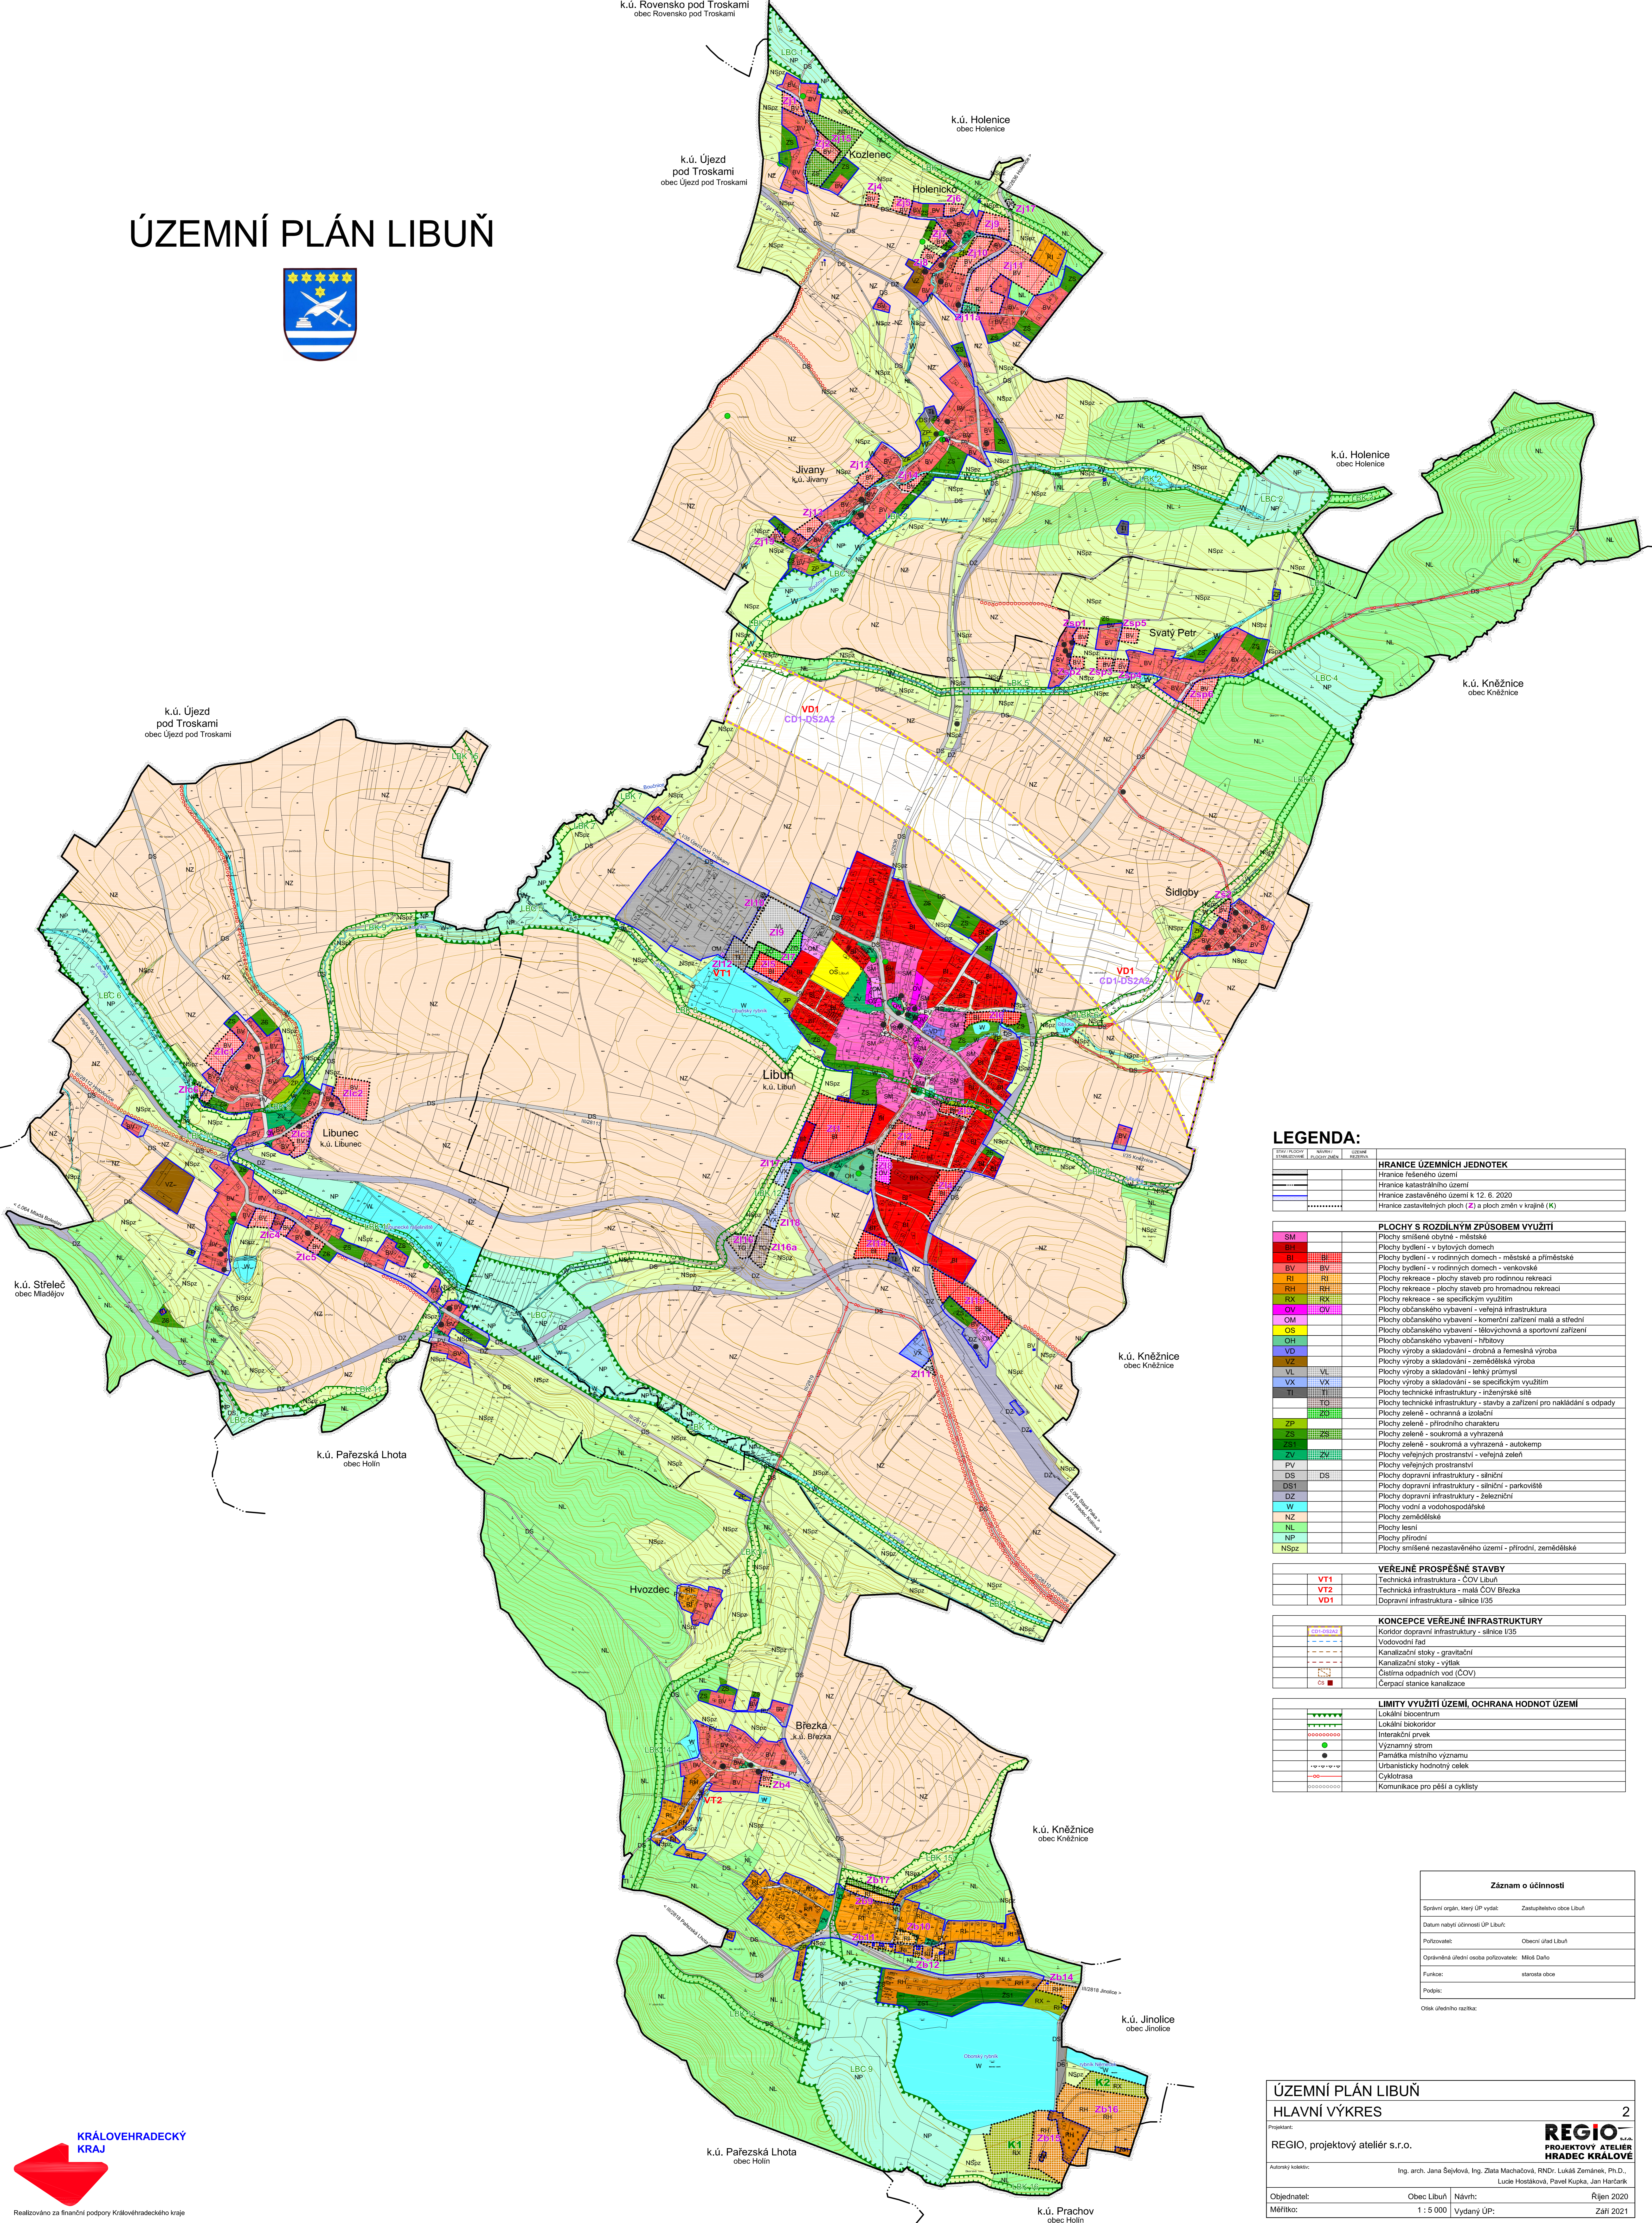

LEGENDA:

Typ hranice	Symbol	Legenda
Hranice územní jednotky	—	—
Hranice katastrálního území	—	—
Hranice zastavěného území k 12. 6. 2020	—	—
Hranice zastavěných ploch (Z) a ploch změn v krajinně (K)	—	—

PLOCHY S ROZDÍLNÝM ZPŮSOBEM VYUŽITÍ

SM	Plochy smíšené obytné - městské
SM1	Plochy bydlení - v bytových domech
BV	Plochy bydlení - v rodinných domech - městské a příměstské
BV1	Plochy bydlení - v rodinných domech - venkovské
RH	Plochy rekreace - plochy staveb pro rodinnou rekreaci
RH1	Plochy rekreace - plochy staveb pro hromadnou rekreaci
RK	Plochy rekreace - se specifickým využitím
OV	Plochy občanského vybavení - veřejná infrastruktura
OM	Plochy občanského vybavení - komerční zařízení malá a střední
OS	Plochy občanského vybavení - tělovýchovná a sportovní zařízení
OH	Plochy občanského vybavení - hřbitovy
VD	Plochy výroby a skladování - drobná a řemeslná výroba
VL	Plochy výroby a skladování - zemědělská výroba
VL1	Plochy výroby a skladování - lehký průmysl
VX	Plochy výroby a skladování - se specifickým využitím
T1	Plochy technické infrastruktury - inženýrské sítě
TO	Plochy technické infrastruktury - stavby a zařízení pro nakládání s odpady
ZP	Plochy zeleně - ochranná a izolační
ZS	Plochy zeleně - přírodního charakteru
ZS1	Plochy zeleně - soukromá a vyhrazená
ZV	Plochy zeleně - soukromá a vyhrazená - autokemp
PV	Plochy veřejných prostranství - veřejná zeleň
DS	Plochy dopravní infrastruktury - silniční
DS1	Plochy dopravní infrastruktury - silniční - parkoviště
DZ	Plochy dopravní infrastruktury - železniční
W	Plochy vodní a vodohospodářské
NZ	Plochy zemědělské
NL	Plochy lesní
NP	Plochy přírodní
NSp	Plochy smíšené nezastavěného území - přírodní, zemědělské

VEREJNÉ PROSPĚŠNÉ STAVBY

VT1	Technická infrastruktura - ČOV Libuň
VT2	Technická infrastruktura - malá ČOV Brezka
VD1	Dopravní infrastruktura - silnice I/35

KONCEPCE VEŘEJNÉ INFRASTRUKTURY

CD1-DS2A2	Koridor dopravní infrastruktury - silnice I/35
—	Vodovodní řád
—	Kanalizační stoky - gravitační
—	Kanalizační stoky - výtlač
—	Čistírna odpadních vod (ČOV)
—	Čerpací stanice kanalizace

LIMITY VYUŽITÍ ÚZEMÍ, OCHRANA HDNOT ÚZEMÍ

—	Lokální biocentrum
—	Lokální biokoridor
—	Interakční prvek
—	Významný strom
—	Památník místního významu
—	Urbanisticky hodnotný celek
—	Cyklotrasa
—	Komunikace pro pěší a cyklisty

Záznam o účinnosti	
Spisovací orgán, který ÚP vydal:	Zastupitelstvo obce Libuň
Datum mady účinnosti ÚP Libuň:	
Pořizovatel:	Obecní úřad Libuň
Operativní úřední osoba pořizovatele:	Miroslav Dado
Funkce:	starosta obce
Podpis:	
Ostatné údaje o rozšíření:	

ÚZEMNÍ PLÁN LIBUŇ
HLAVNÍ VÝKRES

Projektant: REGIO, projektový ateliér s.r.o.

Autorský kolektiv: Ing. arch. Jana Šejková, Ing. Zlata Machačková, RNDr. Lukáš Zemánek, Ph.D., Lucie Hostáková, Pavel Kupka, Jan Hančářík

Objednatel: Obec Libuň Návrh: Říjen 2020

Měřítko: 1 : 5 000 Vydání ÚP: Září 2021

REGIO
PROJEKTOVÝ ATELIER
HRADEC KRÁLOVÉ