


ODŮVODNĚNÍ ÚZEMNÍHO PLÁNU  
LIBUŇ

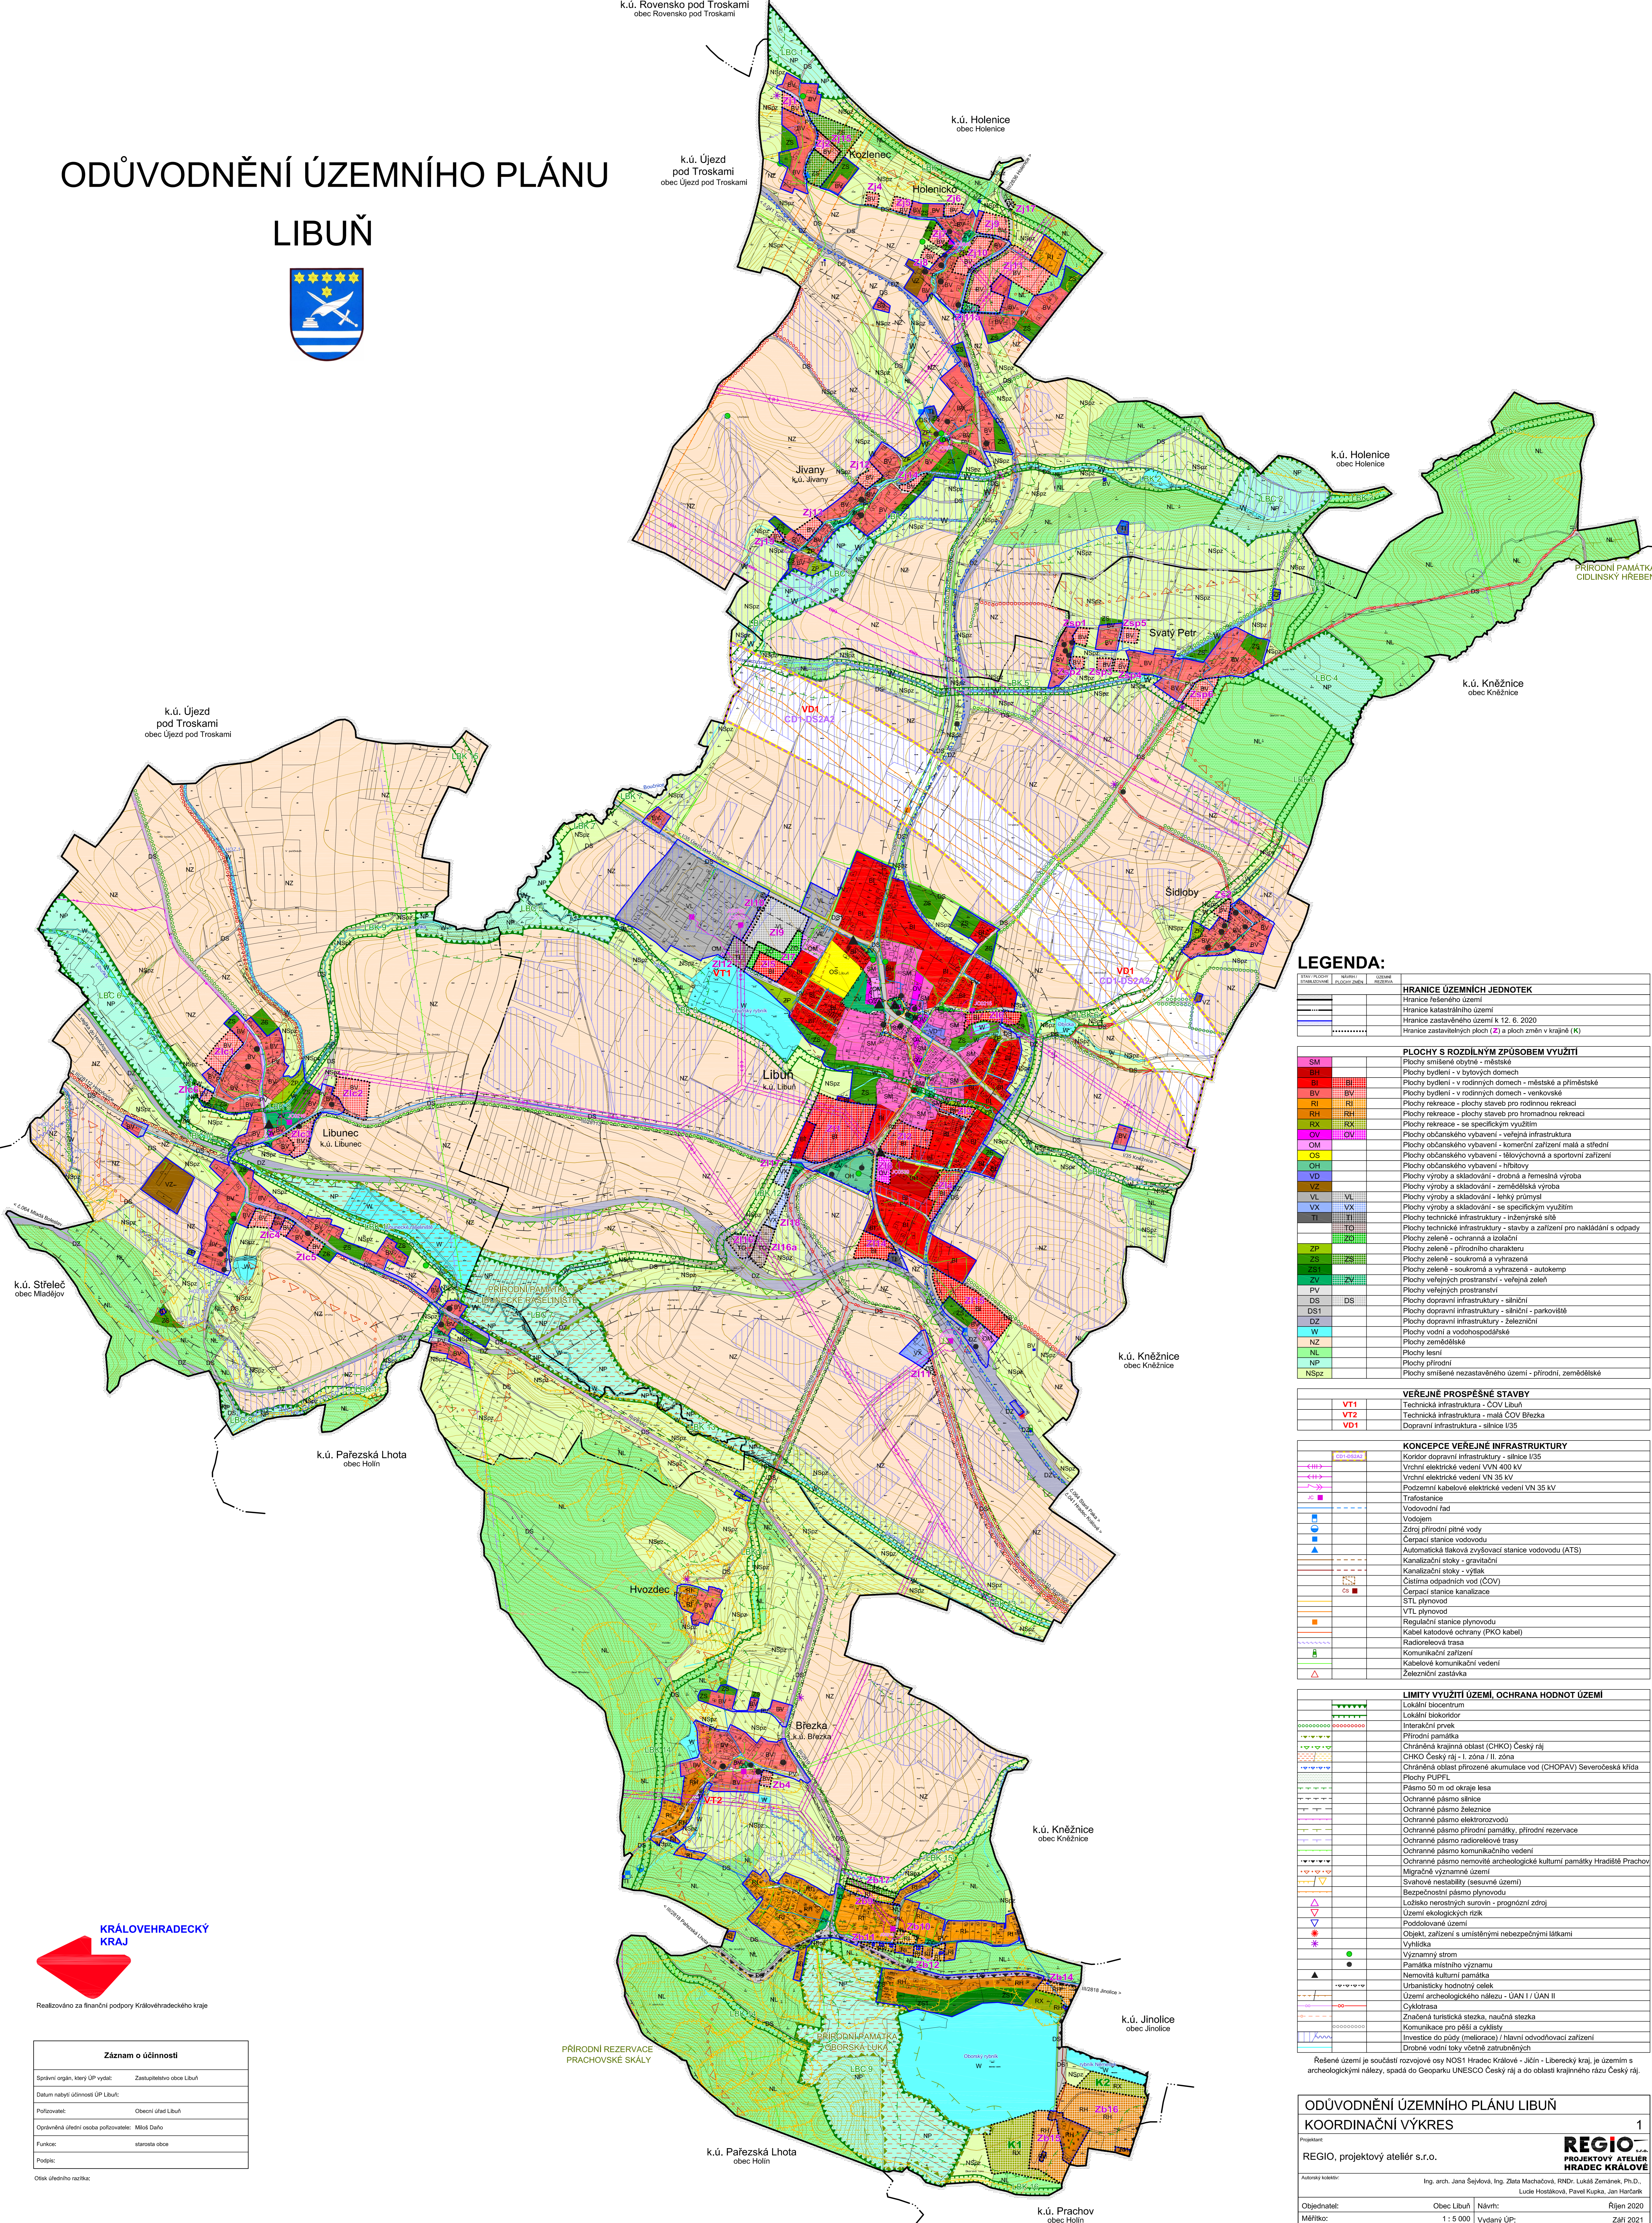

LEGENDA:			HRANICE ÚZEMNÍCH JEDNOTEK
[Symbol]	Stavba	Stavba	Hranice řešeného území
[Symbol]	Stavba	Stavba	Hranice katastrálního území
[Symbol]	Stavba	Stavba	Hranice zastavěného území k 12. 6. 2020
[Symbol]	Stavba	Stavba	Hranice zastavěných ploch (Z) a ploch změn v krajině (K)

PLOCHY S ROZDÍLNÝM ZPŮSOBEM VYUŽITÍ		
SM		Plochy smíšené obytné - městské
BI		Plochy bydlení - v bytových domech
BV		Plochy bydlení - v rodinných domech - městské a příměstské
RI		Plochy bydlení - v rodinných domech - venkovské
RH		Plochy rekreace - plochy staveb pro rodinnou rekreaci
RV		Plochy rekreace - plochy staveb pro hromadnou rekreaci
OV		Plochy občanského vybavení - veřejná infrastruktura
OM		Plochy občanského vybavení - komerční zařízení malá a střední
OS		Plochy občanského vybavení - tělovýchovná a sportovní zařízení
OH		Plochy občanského vybavení - hřbitovy
VD		Plochy výroby a skladování - drobná a řemeslná výroba
VK		Plochy výroby a skladování - zemědělská výroba
VL		Plochy výroby a skladování - lehký průmysl
VX		Plochy výroby a skladování - se specifickým využitím
TI		Plochy technické infrastruktury - inženýrské sítě
TO		Plochy technické infrastruktury - stavby a zařízení pro nakládání s odpady
ZP		Plochy zelené - ochranná a izolační
ZS		Plochy zelené - přírodního charakteru
ZL		Plochy zelené - soukromá a vyhrazená
ZV		Plochy zelené - soukromá a vyhrazená - autokemp
PV		Plochy veřejných prostranství - veřejná zeleň
DS		Plochy dopravní infrastruktury - silniční
DS1		Plochy dopravní infrastruktury - silniční - parkoviště
DZ		Plochy dopravní infrastruktury - železniční
W		Plochy vodní a vodo hospodářské
NZ		Plochy zemědělské
NL		Plochy lesní
NP		Plochy přírodní
NSp		Plochy smíšené nezastavěného území - přírodní, zemědělské

VEREJNÉ PROSPĚŠNÉ STAVBY		
VT1		Technická infrastruktura - ČOV Libuň
VT2		Technická infrastruktura - malá ČOV Březka
VD1		Dopravní infrastruktura - silnice I/35

KONCEPCE VEŘEJNÉ INFRASTRUKTURY		
[Symbol]		Koridor dopravní infrastruktury - silnice I/35
[Symbol]		Vrchní elektrické vedení VVN 400 kV
[Symbol]		Vrchní elektrické vedení VN 35 kV
[Symbol]		Podzemní kabelové elektrické vedení VN 35 kV
[Symbol]		Trafostanice
[Symbol]		Vodovodní řád
[Symbol]		Vodojem
[Symbol]		Zdroj přírodní pitné vody
[Symbol]		Cerpačnice vodovodu
[Symbol]		Automatická tlaková zvyšovací stanice vodovodu (ATS)
[Symbol]		Kanalizační stoky - gravitační
[Symbol]		Kanalizační stoky - výtlak
[Symbol]		Čistírna odpadních vod (ČOV)
[Symbol]		Cerpačnice kanalizace
[Symbol]		STL plynovodu
[Symbol]		VTL plynovodu
[Symbol]		Regulační stanice plynovodu
[Symbol]		Kabel katodové ochrany (PKO kabel)
[Symbol]		Radiorelevo trasa
[Symbol]		Komunikační zařízení
[Symbol]		Kabelové komunikační vedení
[Symbol]		Železniční zastávka

LIMITY VYUŽITÍ ÚZEMÍ, OCHRANA HODNOT ÚZEMÍ		
[Symbol]		Lokální biocentrum
[Symbol]		Lokální blokoridor
[Symbol]		Interakční prvek
[Symbol]		Přírodní památka
[Symbol]		Chráněná krajinná oblast (CHKO) Český ráj
[Symbol]		CHKO Český ráj - I. zóna / II. zóna
[Symbol]		Chráněná oblast přirozené akumulace vod (CHOPAV) Severočeská křída
[Symbol]		Plochy PUPFL
[Symbol]		Pásmo 50 m od okraje lesa
[Symbol]		Ochranné pásmo silnice
[Symbol]		Ochranné pásmo železnice
[Symbol]		Ochranné pásmo elektroinženýrské
[Symbol]		Ochranné pásmo přírodní památky, přírodní rezervace
[Symbol]		Ochranné pásmo radiorelevo trasy
[Symbol]		Ochranné pásmo komunikačního vedení
[Symbol]		Ochranné pásmo nemovitých archeologických kulturních památek Hradště Prachov
[Symbol]		Migrace významného území
[Symbol]		Svahové nestability (sesuvné území)
[Symbol]		Bezpečnostní pásmo plynovodu
[Symbol]		Ložisko nerostných surovin - prognózní zdroj
[Symbol]		Území ekologických rizik
[Symbol]		Poškozené území
[Symbol]		Objekt, zařízení s umístěním nebezpečnými látkami
[Symbol]		Výhledka
[Symbol]		Významný strom
[Symbol]		Památka místního významu
[Symbol]		Nemovitá kulturní památka
[Symbol]		Urbanistický hodnotný celek
[Symbol]		Území archeologického nálezu - ÚAN I / ÚAN II
[Symbol]		Cyklotrasa
[Symbol]		Značená turistická stezka, naučná stezka
[Symbol]		Komunikace pro pěší a cyklisty
[Symbol]		Investice do půdy (meliorace) / hlavní odvodňovací zařízení
[Symbol]		Drobné vodní toky včetně zatrubněných

Řešené území je součástí rozvoje osy NOST Hradecký kraj - Jitka - Liberecký kraj, je územím s archeologickými nálezy, spadá do Geoparku UNESCO Český ráj a do oblasti krajinného rázu Český ráj.

ODŮVODNĚNÍ ÚZEMNÍHO PLÁNU LIBUŇ		
KOORDINAČNÍ VÝKRES		
Projektant: REGIO, projektový atelier s.r.o.		
Autorský kolektiv: Ing. arch. Jana Šejková, Ing. Zlata Macháčková, RNDr. Lukáš Zemánek, Ph.D., Lucie Hostáková, Pavel Kupka, Jan Hrdánek		
Objednatel: Obec Libuň		
Měřítko: 1 : 5 000		
Vydání ÚP: Říjen 2020		
Zař. 2021		

Záznam o účinnosti	
Společný orgán, který ÚP vydal:	Zastupitelstvo obce Libuň
Datum nabytí účinnosti ÚP Libuň:	
Podpis:	Obecní úřad Libuň
Opověřená úřední osoba podávající:	Miloš Dáto
Funkce:	starosta obce
Podpis:	
Ověřeno úředním razítkem:	